

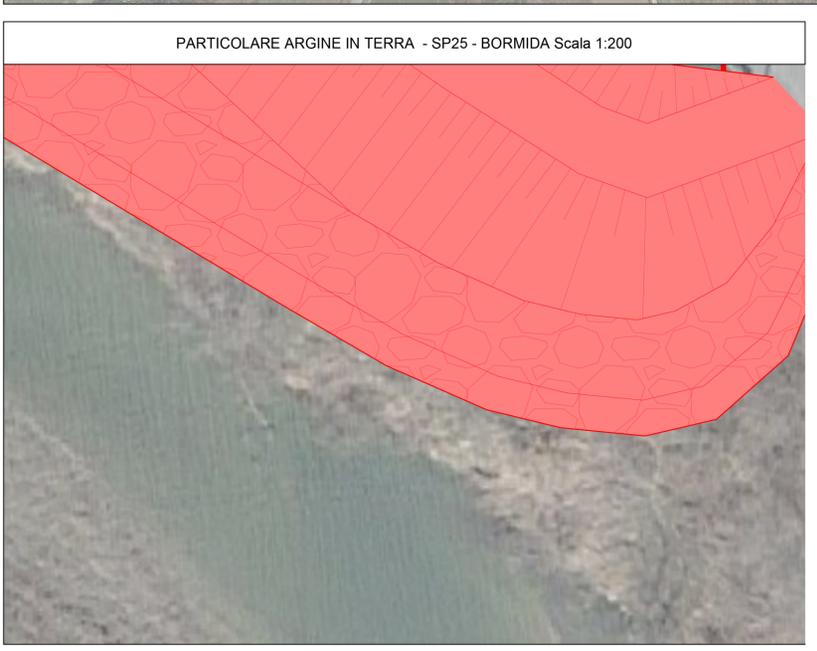


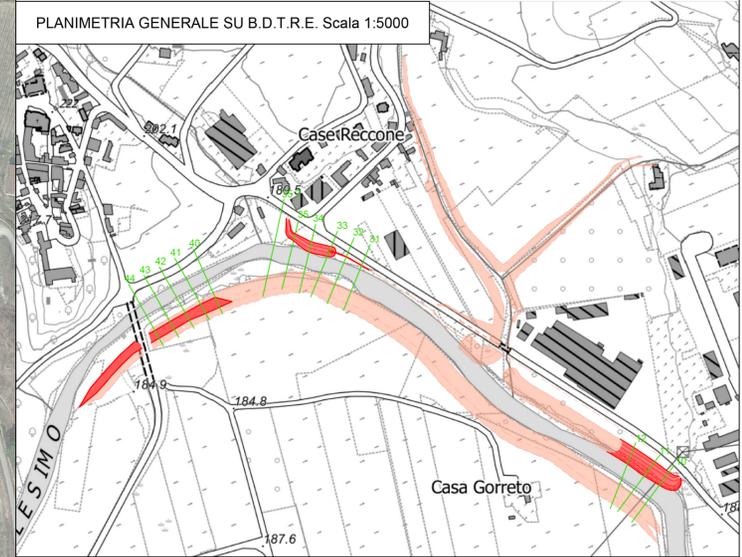

LEGENDA:
 OPERE PREVISTE IN ALTRI LOTTI
 LOTTO 1C - 1.000.000 €

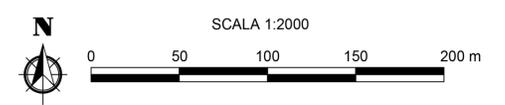

PARTICOLARE ARGINE IN TERRA - SP25 - BORMIDA Scala 1:200

Dott. Ing. GUGLIERI Giovanni
 Via Europa n. 7 - 14058 Monastero Bormida (AT)
 Piazza San Guido n. 6 - Acqui Terme (AL)
 Tel.: 0144 / 722448 - Cell: 349 8825191 - E-mail: ingguglieri@virgilio.it



Comune di BUBBIO (AT)
 Via Cortemilla n. 1 - 14051 Bubbio (AT)
 Codice Fiscale: 00192220051 - P. Iva: 00192220051 - Tel.: 0144 83502 - Fax: 0144 8114
 Email: info@comune.bubbio.at.it - Pec: bubbio@pec.comune.bubbio.at.it

Oggetto:
PROGETTO INTERVENTI PER LA MESSA IN SICUREZZA DEL TERRITORIO COMUNALE A RISCHIO IDROGEOLOGICO REGIONE GIARONE, REGIONE CAFRA MANUTENZIONE IDRAULICA RII MINORI, CONSOLIDAMENTI SPONDALI E MANUTENZIONE INFRASTRUTTURE ESISTENTI, IMPORTO COMPLESSIVO €. 1.000.000,00
 Rif. CIRCOLARE_MINISTERO_INTERNO_13/07/2023 - decreto fi-19-05-2023-pnrr, Art. 2, Allegato 3, CODICE Bdap 329742930510530302.
 CUP: B97H22000600001 - CIG progettazione A02057ED1D
 incarico Determina n. 60 del 26/10/2023

PROGETTO DI FATTIBILITA' TECNICA ED ECONOMICA

Allegato :
22 PLANIMETRIA DI PROGETTO GENERALE SU FOTO AEREA

Scala : <<<<< DATA: 08/04/2024 DOC. N. **VENTIDUE**

Il R.U.P.:
 Geom. Marco DOGLIOTTI

Il Tecnico Incaricato:
 Ing. Giovanni GUGLIERI