

LEGENDA:

OPERE PREVISTE IN ALTRI LOTTI


LOTTO 1C - 1.000.000 €



SCALA 1:2000

0 50 100 150 200 m

PLANIMETRIA GENERALE SU B.D.T.R.E. Scala 1:5000

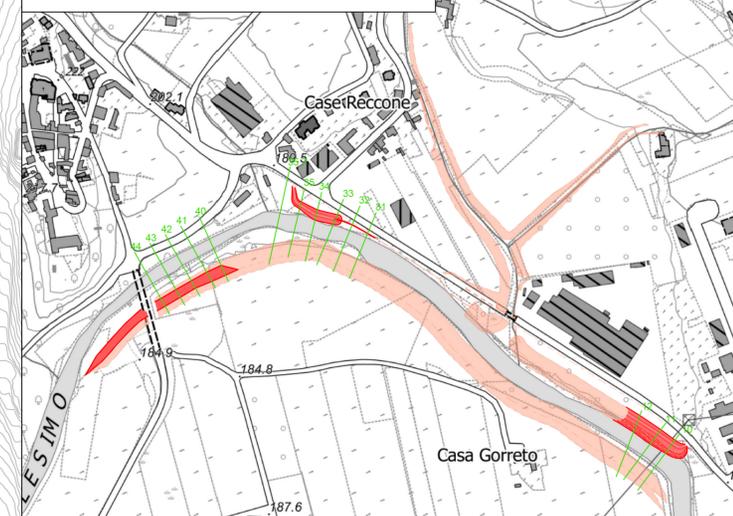

Dott. Ing. GUGLIERI Giovanni
Via Europa n. 7 - 14058 Monastero Bormida (AT)
Piazza San Guido n. 6 - Acqui Terme (AL)
Tel.: 0144 / 722448 - Cell: 349 8825191 - E-mail: ingguglieri@virgilio.it



Comune di BUBBIO (AT)

Via Cortemilla n. 1 - 14051 Bubbio (AT)
Codice Fiscale: 00192220051 - P. Iva: 00192220051 - Tel.: 0144 83502 - Fax: 0144 8114
Email: info@comune.bubbio.at.it - Pec: bubbio@pec.comune.bubbio.at.it

Oggetto:

**PROGETTO INTERVENTI PER LA MESSA IN SICUREZZA DEL TERRITORIO
COMUNALE A RISCHIO IDROGEOLOGICO REGIONE GIARONE, REGIONE CAFRA
MANUTENZIONE IDRAULICA RII MINORI, CONSOLIDAMENTI SPONDALI E
MANUTENZIONE INFRASTRUTTURE ESISTENTI,
IMPORTO COMPLESSIVO €. 1.000.000,00**

RIF. CIRCOLARE_MINISTERO_INTERNO_13/07/2023 - decreto-fl-19-05-2023-pnrr, Art. 2, Allegato 3, CODICE Bdad 329742930510530302.

CUP: B97H22000600001 - CIG progettazione A02057ED1D

incarico Determina n. 60 del 26/10/2023

PROGETTO DI FATTIBILITA' TECNICA ED ECONOMICA

Allegato :

**23 PLANIMETRIA DI PROGETTO
GENERALE SU CURVE DI LIVELLO**

Scala : <<<<<

DATA: 08/04/2024

DOC. N. **VENTITRE**

Il R.U.P.:

Geom. Marco DOGLIOTTI

Il Tecnico Incaricato

Ing. Giovanni GUGLIERI



PARTICOLARE ARGINE IN TERRA - SP25 - BORMIDA Scala 1:200

