




PLANIMETRIA DI PROGETTO - DETTAGLIO 1

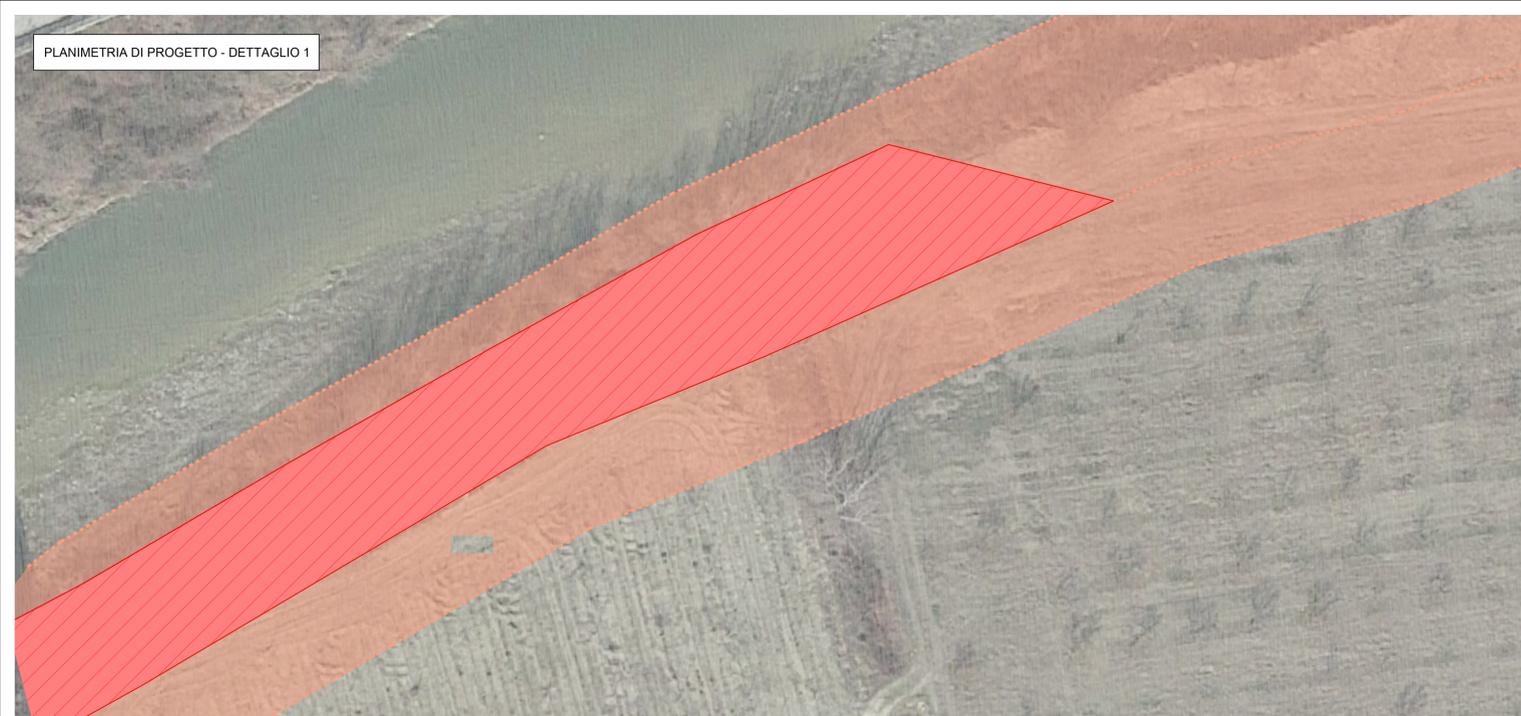


PLANIMETRIA DI PROGETTO - DETTAGLIO 2

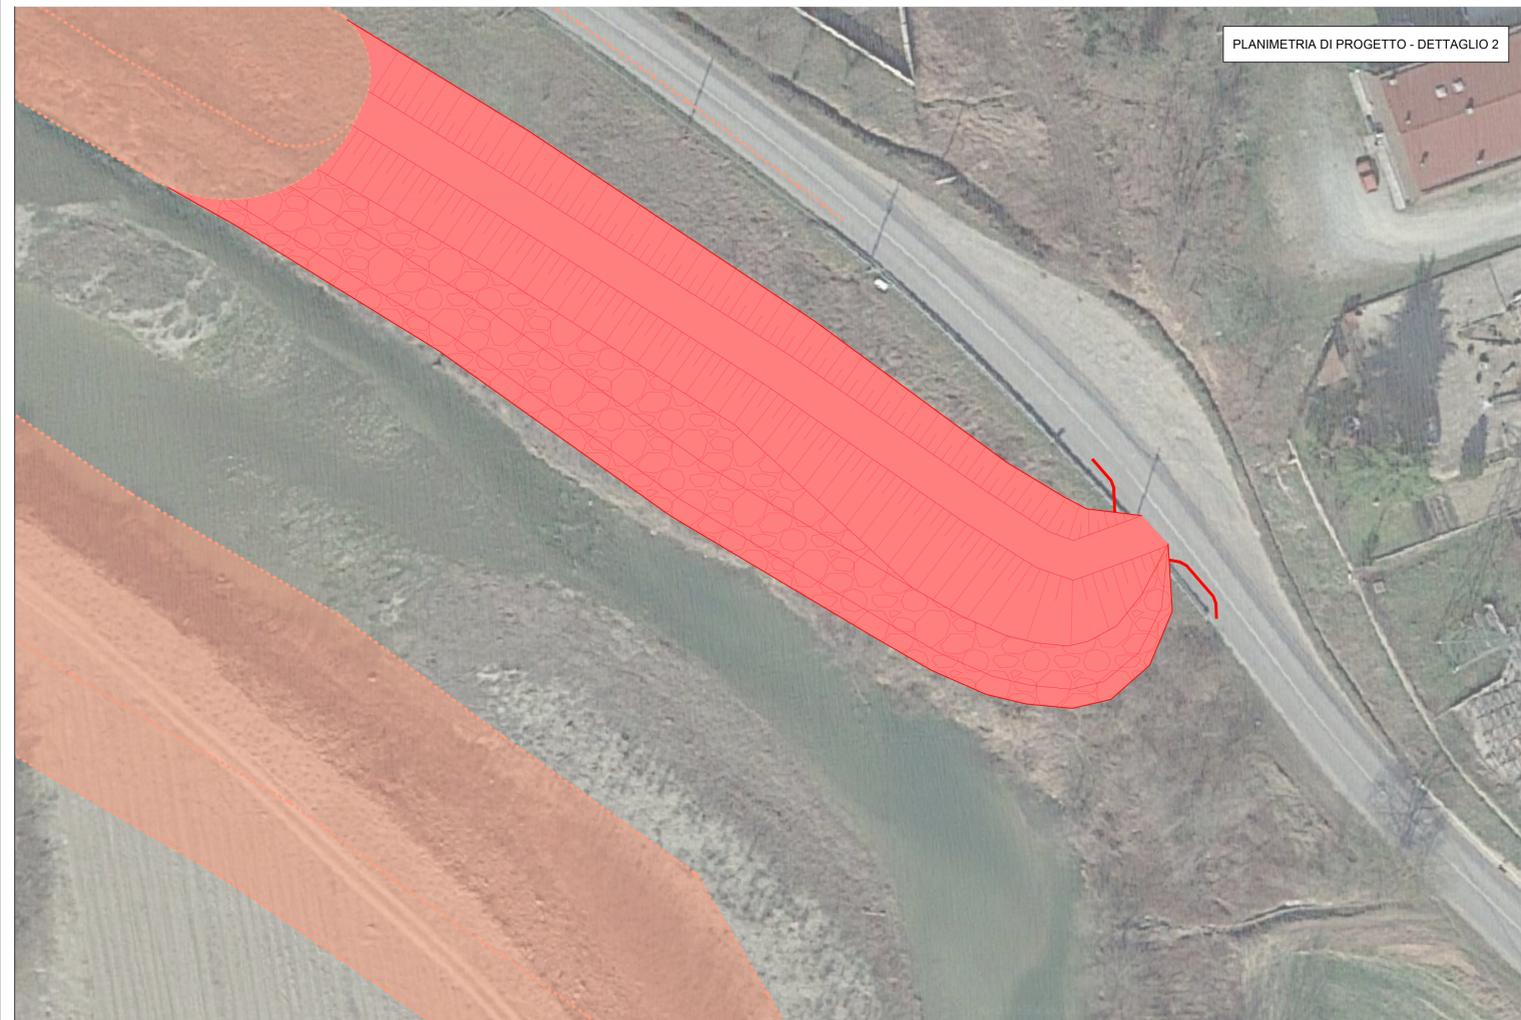

PLANIMETRIA DI PROGETTO - DETTAGLIO 3

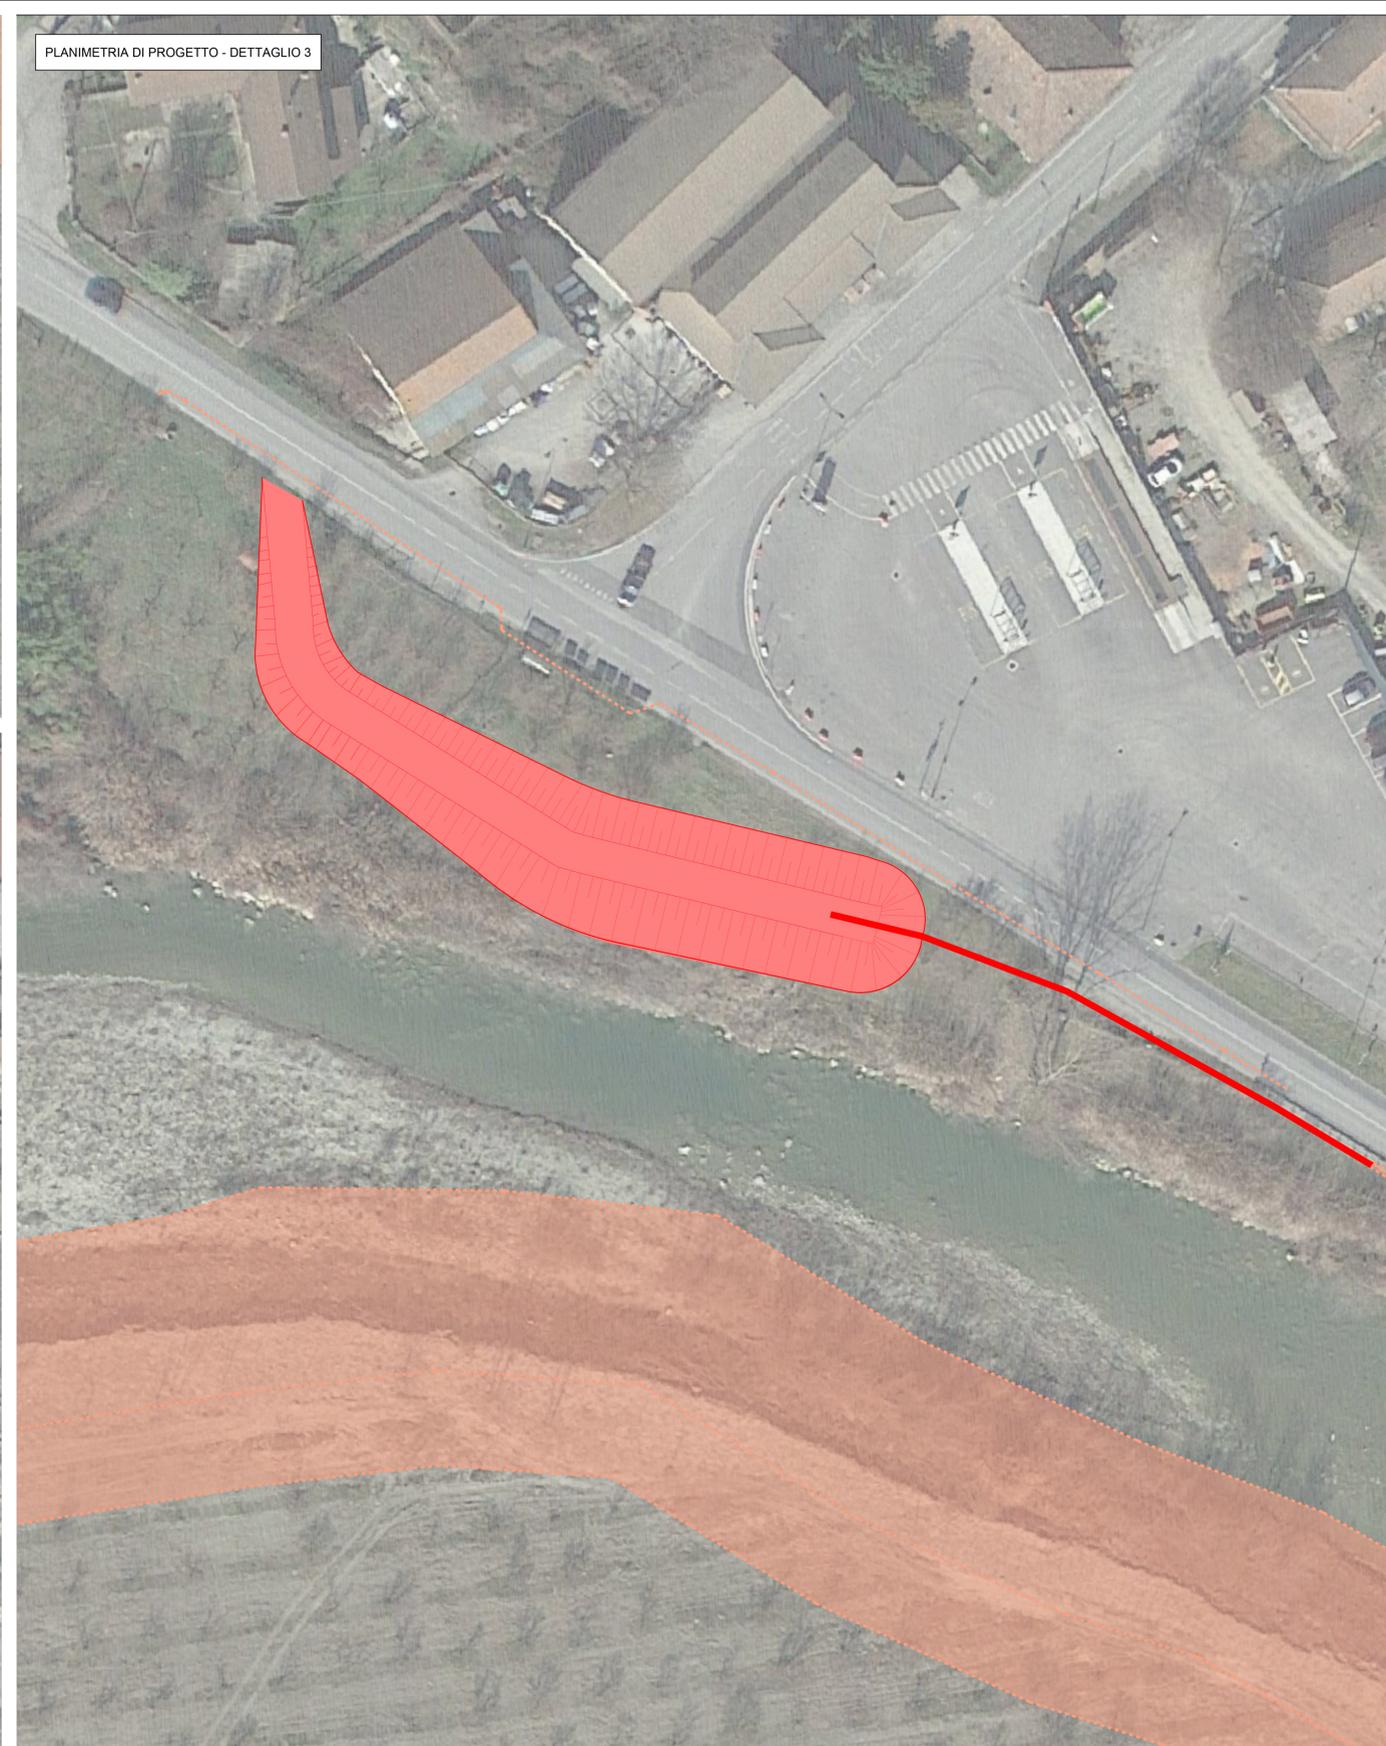

- LEGGENDA:
-  Scavo per ricalibratura
  -  Rilevato arginale
  -  Scogliera
  -  Sezioni di rilievo
  -  Opere previste in altri lotti

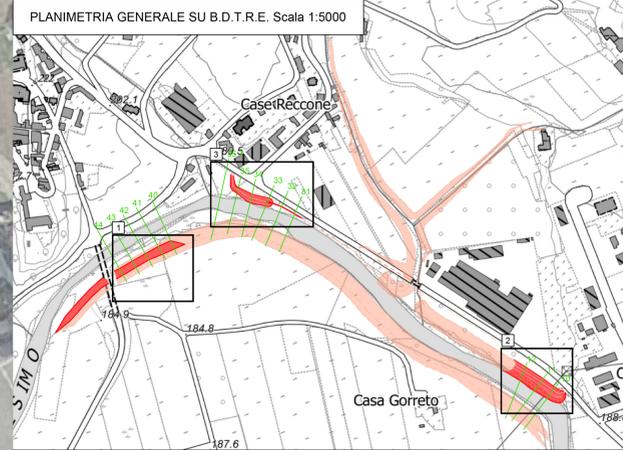

Dott. Ing. GUGLIERI Giovanni  
 Via Europa n. 7 - 14058 Monastero Bormida (AT)  
 Piazza San Guido n. 6 - Acqui Terme (AL)  
 Tel.: 0144 / 722448 - Cell: 349 8825191 - E-mail: [inguglieri@viradito.it](mailto:inguglieri@viradito.it)

  
**Comune di BUBBIO (AT)**  
 Via Cortemilia n. 1 - 14051 Bubbio (AT)  
 Codice Fiscale: 00192220051 - P. IVA: 00192220051 - Tel.: 0144 83502 - Fax: 0144 8114  
 Email: [info@comune.bubbio.at.it](mailto:info@comune.bubbio.at.it) - Pec: [bubbio@pec.comune.bubbio.at.it](mailto:bubbio@pec.comune.bubbio.at.it)

Oggetto:  
**PROGETTO INTERVENTI PER LA MESSA IN SICUREZZA DEL TERRITORIO COMUNALE A RISCHIO IDROGEOLOGICO REGIONE GIARONE, REGIONE CAFRA**  
**MANUTENZIONE IDRAULICA RII MINORI, CONSOLIDAMENTI SPONDALI E MANUTENZIONE INFRASTRUTTURE ESISTENTI,**  
**IMPORTO COMPLESSIVO €. 1.000.000,00**  
RIE. CIRCOLARE MINISTERO INTERNO\_13/07/2023 - decreto R. 19-05-2023 popr; Art. 2, Allegato 3, CC/DCE Bdp 329742930510530302.  
**CUP: B97H22000600001 - CIG progettazione A02057ED1D**  
incarico Determina n. 60 del 26/10/2023

**PROGETTO DI FATTIBILITA' TECNICA ED ECONOMICA**

Allegato :  
**24 PLANIMETRIA DI PROGETTO SU FOTO AEREA**

Scala : <<<<< DATA: 08/04/2024 DOC. N. **VENTIQUATTRO**

Il R.U.P.:  
 Geom. Marco DOGLIOTTI

Il Tecnico Incaricato:  
  
 Ing. Giovanni GUGLIERI