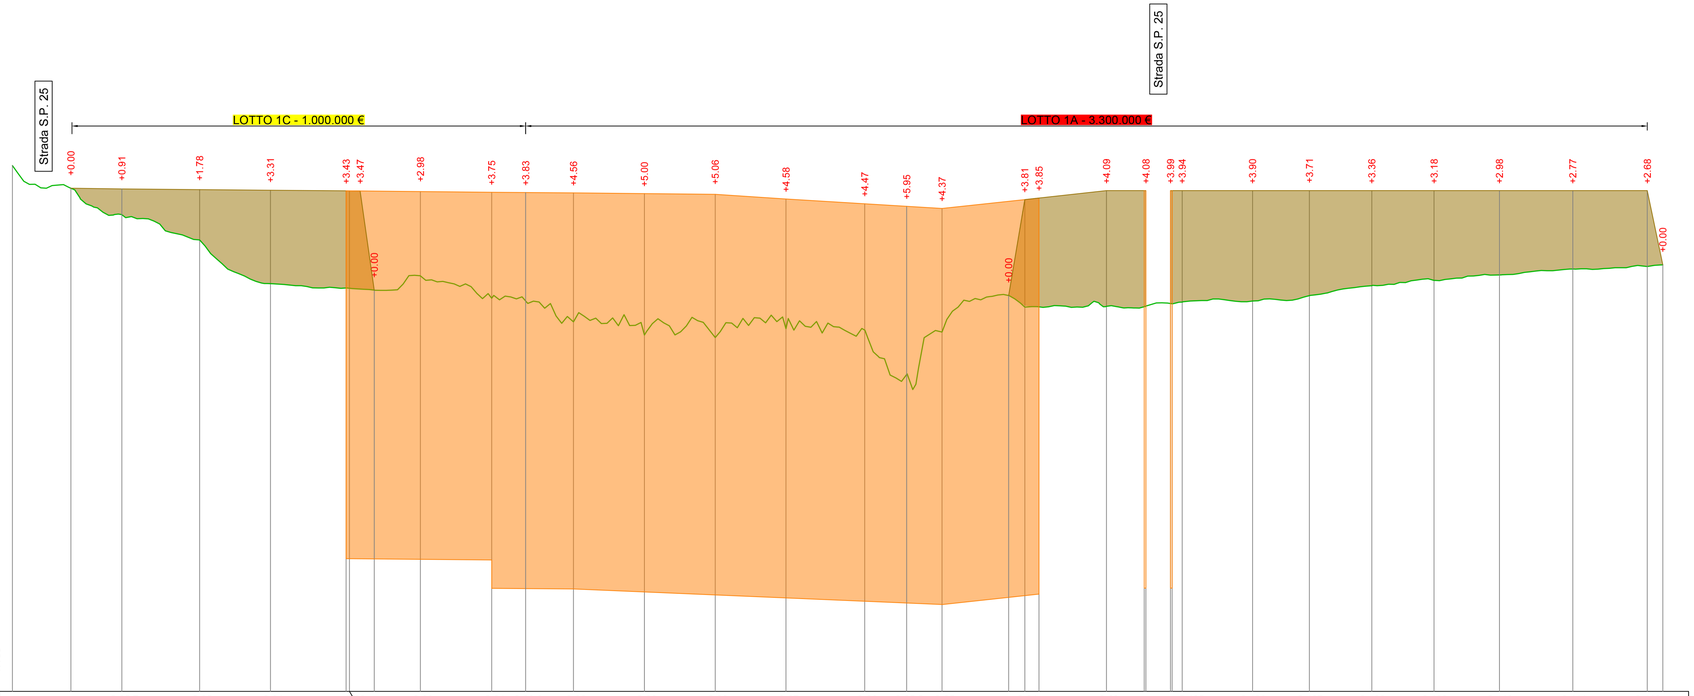
Strada S.P. 25
LOTTO 1C - 1.000.000 €
Strada S.P. 25
LOTTO 1A - 3.300.000 €
+0.00 +0.91 +1.78 +3.31 +3.43 +3.47 +2.98 +3.75 +3.83 +4.56 +5.00 +5.06 +4.58 +4.47 +5.95 +4.37 +3.81 +3.85 +4.09 +4.08 +3.99 +3.94 +3.90 +3.71 +3.36 +3.18 +2.98 +2.77 +2.68
+0.00
+0.00
+0.00
170 m s.l.m.
1:100
1:1000

| | | |