

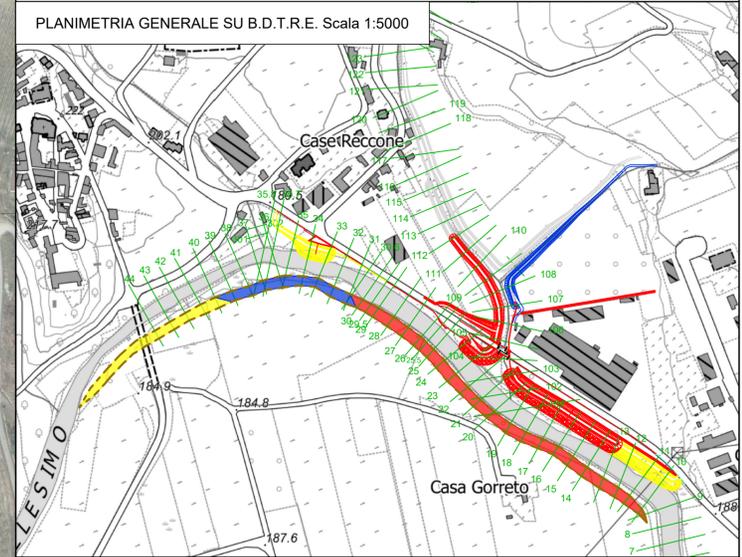


- LEGENDA:
- LOTTO 1A - 3.300.000 €
 - LOTTO 1B - 300.000 €
 - LOTTO 1C - 1.000.000 €
 - Opere previste in lotti futuri

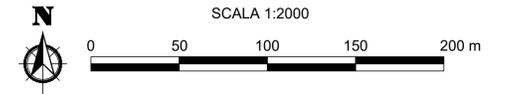

PARTICOLARE MURI E DIAFRAMMI SUL PONTE ALLA CONFLUENZA RIO SAN PIETRO - BORMIDA Scala 1:200

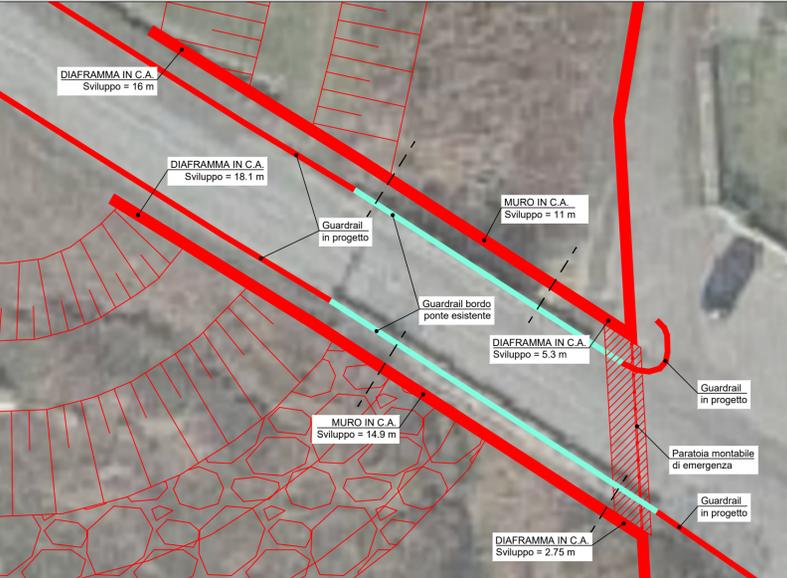

REGIONE PIEMONTE
PROVINCIA DI ASTI

Finanziato dall'Unione Europea - NextGenerationEU

COMUNE DI BUBBIO

PNRR MISSIONE 2 COMPONENTE 4 INVESTIMENTO 2.1B
 "Misure per la gestione del rischio di alluvione e per la riduzione del rischio idrogeologico" Definizione degli esercizi di esigibilità dei contributi, ai sensi del D.L. 77/2010
 DIP/48239 del 9/11/2021 DIPARTIMENTO PROTEZIONE CIVILE DELLA PRESIDENZA DEL CONSIGLIO DEI MINISTRI
 REGIONE PIEMONTE n. 3503/A1802B/2022 del 16/11/2022

INTERVENTO CODICE AT_A18_622_19_102
PROGETTO PER LAVORI DI ADEGUAMENTO SEZIONI DI DEFLUSSO
FOSSI COLATORI PROVENIENTI DA VERSANTI IN GIARONETTO
 Adeguamento dei tratti del Fiume Bormida e del Rio San Pietro in corrispondenza della S.P. 25
CUP B95F22000210001 - Importo Complessivo € 3.300.000,00
LOTTO 1A - PROGETTO ESECUTIVO
 Incarico Determina n. 68 del 19/12/2022 e Determina n. 33 del 19/06/2023

Committente
 Amministrazione Comunale di Bubbio
 Via Cortemilia n.1 - 14051 Bubbio (AT)

PLANIMETRIA DI PROGETTO GENERALE SU FOTO AEREA

Oggetto
 Febbraio 2024 Varie 00 24
 data scala revisione Elaborato n°

Progettista
 Ing. Sergio SORDO
 12051 ALBA (CN) - Corso Langhe 10
 tel. 0173 364823
 email: sordosergio@srstudio.info
 pec: sergio.sordo@ingpec.eu

R.U.P.
 Geom. Marco DOGLIOTTI