


LEGENDA:

- Scavo per ricalibratura
- Rilevato arginale
- Muro su diaframma in c.a.
- Riempimento a tergo del muro in progetto
- Lagunaggio
- Guardrail esistente
- Guardrail in progetto
- Paratoia montabile di emergenza
- Sezioni di rilievo
- Opere previste nel LOTTO 1B
- Opere previste nel LOTTO 1C
- Opere previste in lotti futuri

SCALA 1:500

0 25 50 m

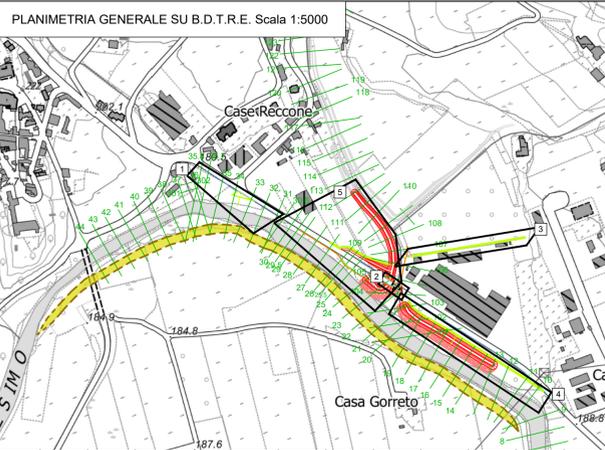

REGIONE PIEMONTE

PROVINCIA DI ASTI

Finanziato dall'Unione Europea - NextGenerationEU

COMUNE DI BUBBIO

PNRR MISSIONE 2 COMPONENTE 4 INVESTIMENTO 2.18
 "Misure per la gestione del rischio di alluvione e per la riduzione del rischio idrogeologico" Definizione degli esercizi di esigibilità dei contributi, ai sensi del D.L. 77/2021
 DDP/48239 del 9/11/2021 DIPARTIMENTO PROTEZIONE CIVILE DELLA PRESIDENZA DEL CONSIGLIO DEI MINISTRI
 REGIONE PIEMONTE n. 3503/A/18/02/2022 del 16/11/2022

INTERVENTO CODICE AT A18.622.19.102
 PROGETTO PER LAVORI DI ADEGUAMENTO SEZIONI DI DEFLUSSO
 FOSSI COLATORI PROVENIENTI DA VERSANTI IN GIARONETTO
 Adeguamento dei tratti del Fiume Bormida e del Rio San Pietro in corrispondenza della S.P. 25
 CUP B95F22000210001 - Progetto complessivo € 3.300.000,00
 LOTTO 1A - IMPORTO ESECUTIVO
 Incarico Determina n. 68 del 19/12/2022 e Determina n. 33 del 19/06/2023

Committente
 Amministrazione Comunale di Bubbio
 Via Cortemilla n. 1 - 14051 Bubbio (AT)

PLANIMETRIA DI PROGETTO SU FOTO AEREA
 Oggetto

Febbraio 2024 data
 Varie scala
 00 revisione
 26 Elaborato n°

Progettista
 Ing. Sergio SORDO
 12051 ALBA (CN) - Corso Langhe 10
 tel. 0173 364823
 email: sordosergio@srstudio.info
 pec: sergio.sordo@ingpec.eu

R.U.P.
 Geom. Marco DOGLIOTTI