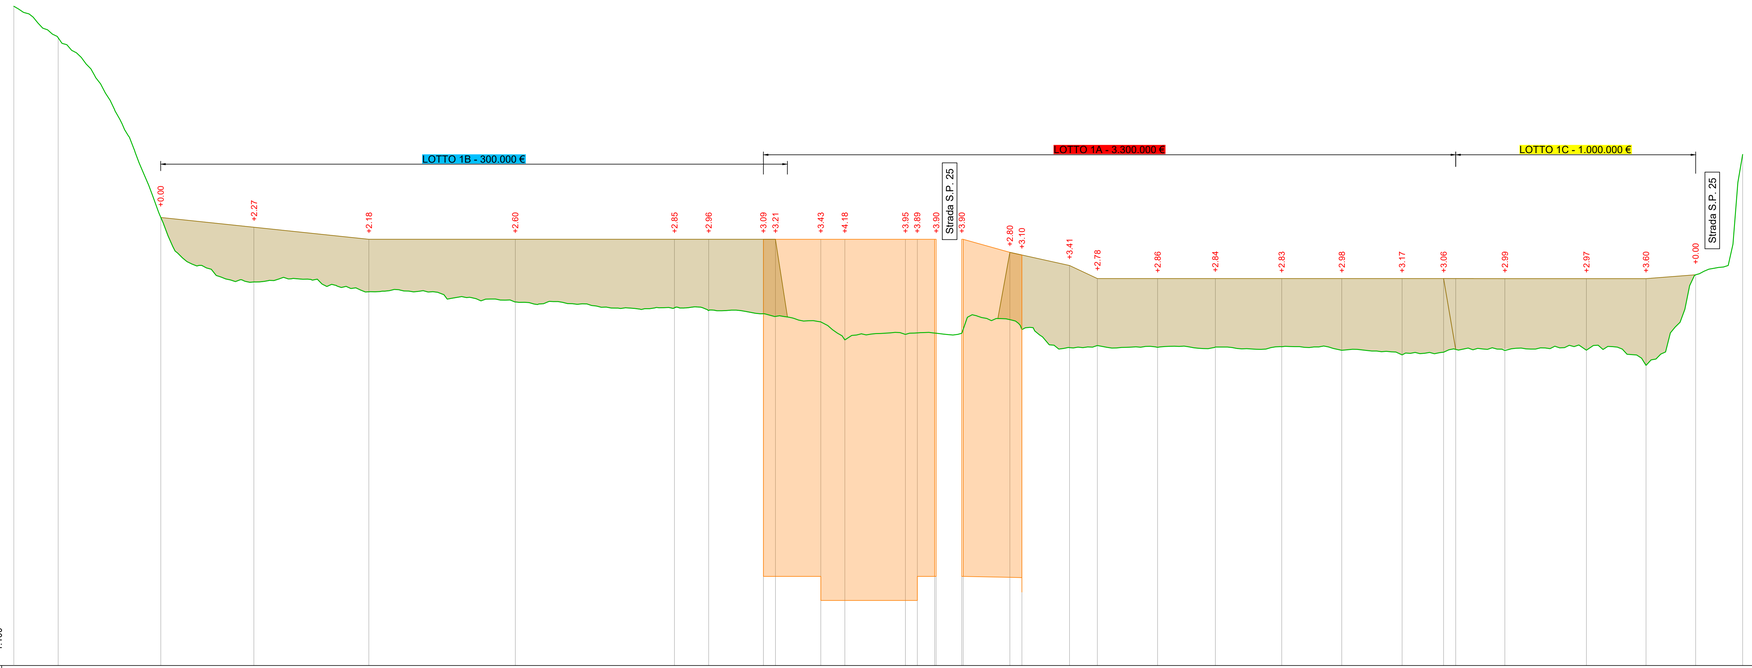
LOTTO 1B - 300.000 €
LOTTO 1A - 3.300.000 €
LOTTO 1C - 1.000.000 €
Strada S.P. 25
Strada S.P. 25
+0.00
+2.27
+2.18
+2.60
+2.85
+2.96
+3.09
+3.21
+3.43
+4.18
+3.95
+3.89
+3.90
+3.90
+2.80
+3.10
+3.41
+2.78
+2.86
+2.84
+2.83
+2.98
+3.17
+3.06
+2.99
+2.97
+3.60
+0.00
170 m s.l.m.
1:100
1:1000

| | | |