




### PARTICOLARE ARGINE IN TERRA (Scala 1:100)

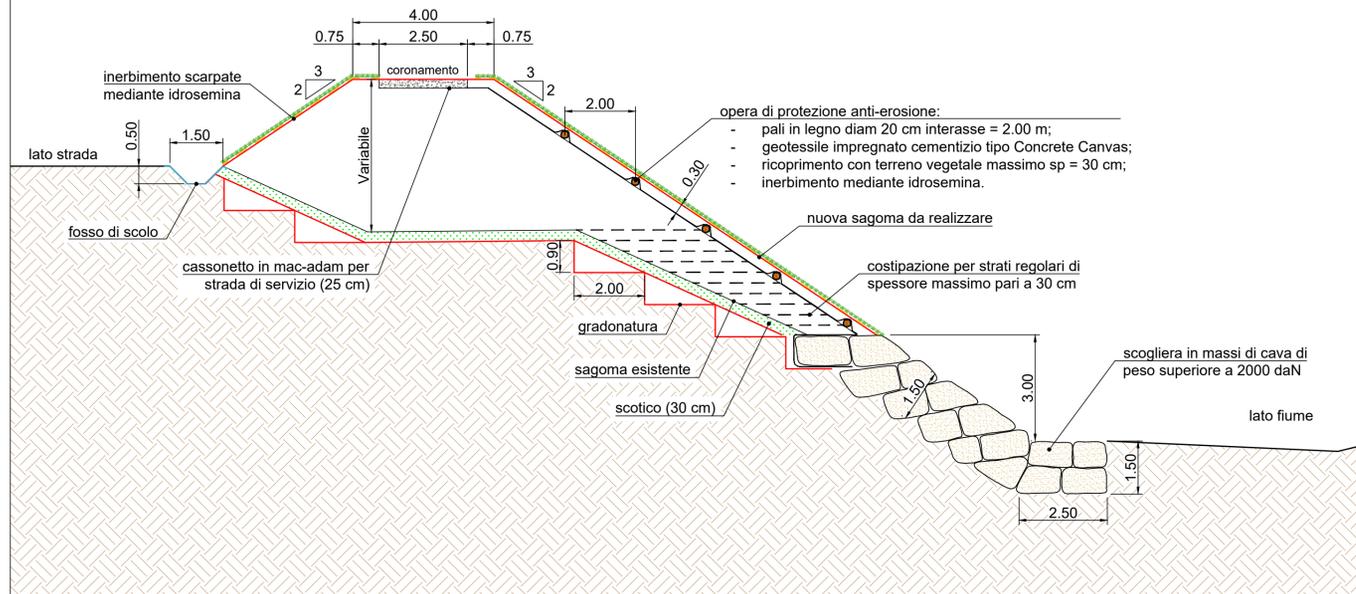


### PARTICOLARE MURO D'ARGINE (Scala 1:100)

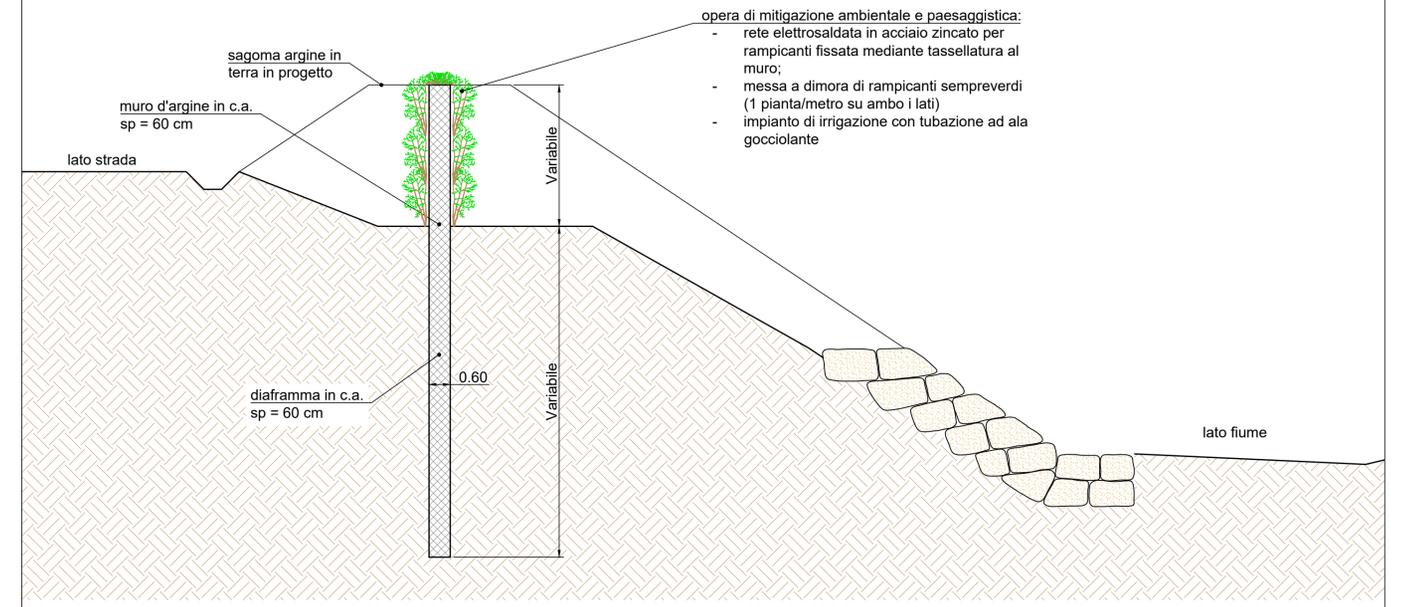

### PARTICOLARE LAGUNAGGI (Scala 1:100)

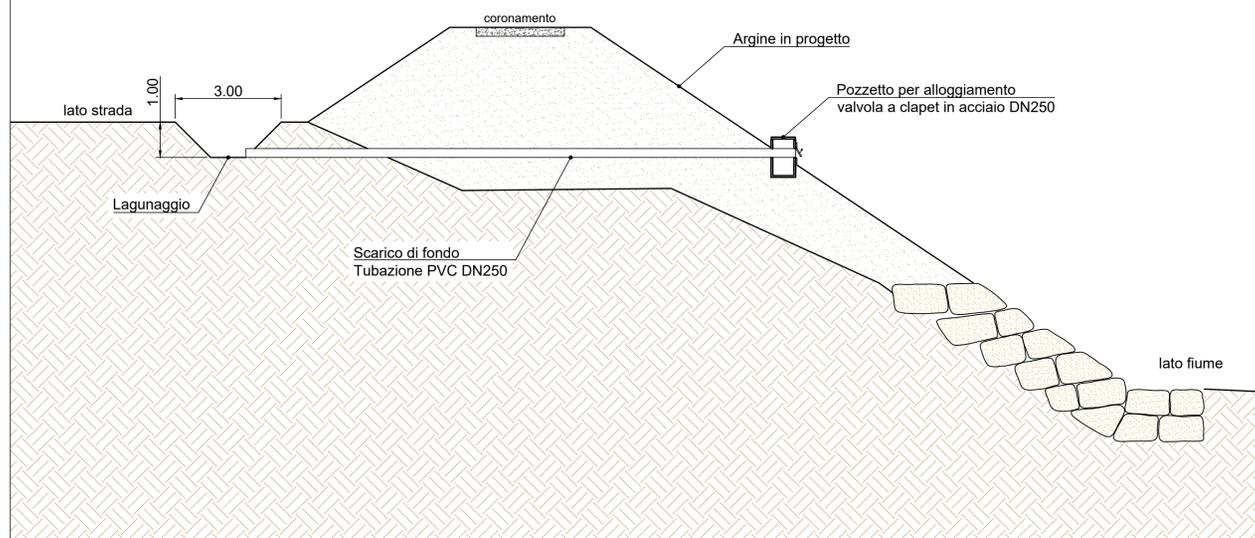

### SCHEMA INDICATIVO DI PROTEZIONE IN SETTI ASPORTABILI Sezione e Pianta - Scala 1:20 - quote in mm

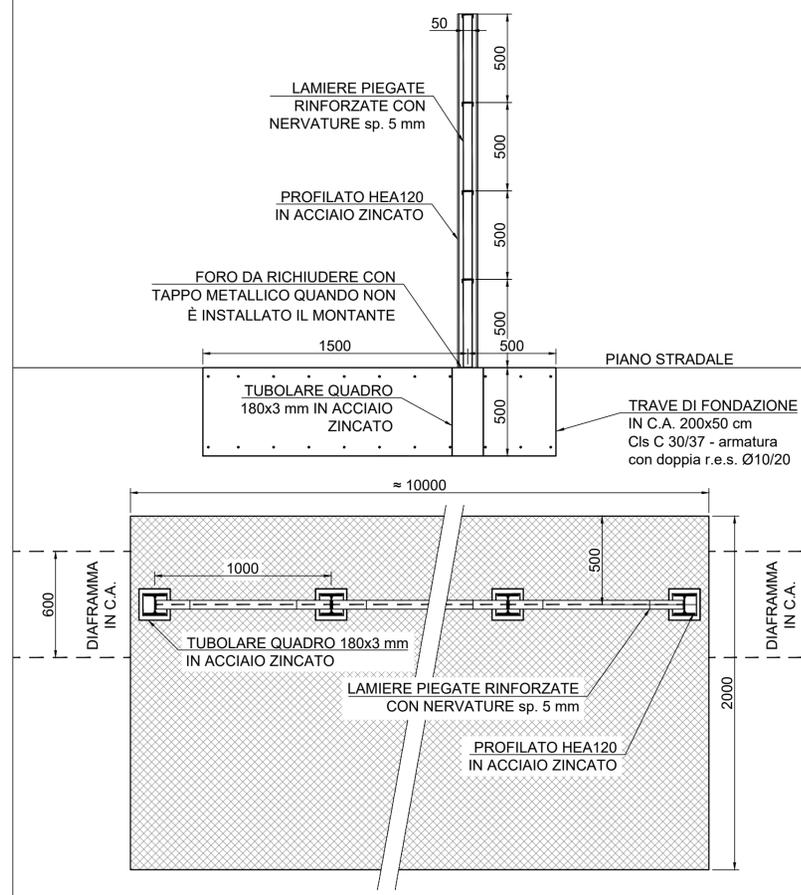

Finanziato dall'Unione Europea - NextGenerationEU



COMUNE DI BUBBIO



PNRR MISSIONE 2 COMPONENTE 4 INVESTIMENTO 2.18  
DIP48239 del 9/11/2021 DIPARTIMENTO PROTEZIONE CIVILE DELLA PRESIDENZA DEL CONSIGLIO DEI MINISTRI  
REGIONE PIEMONTE n. 3503/A1802B/2022 del 16/11/2022

INTERVENTO CODICE AT\_A18\_622\_19\_102  
PROGETTO PER LAVORI DI ADEGUAMENTO SEZIONI DI DEFLUSSO  
FOSSI COLATORI PROVENIENTI DA VERSANTI IN GIARONETTO  
Adeguamento dei tratti del Fiume Bormida e del Rio San Pietro in corrispondenza della S.P. 25  
CUP B95F22000210001 - Importo Complessivo € 3.300.000,00

**LOTTO 1A - PROGETTO ESECUTIVO**  
Incarico Determina n. 68 del 19/12/2022 e Determina n. 33 del 19/06/2023

Committente  
Amministrazione Comunale di Bubbio  
Via Cortemilia n.1 - 14051 Bubbio (AT)

**PARTICOLARI COSTRUTTIVI**  
Oggetto

30  
Elaborato n°

Febbraio 2024  
data

Varie  
scala

00  
revisione

Progettista  
Ing. Sergio SORDO  
12051 ALBA (CN) - Corso Langhe 10  
tel. 0173 364823  
email: sordosergio@srstudio.info  
pec: sergio.sordo@ingpec.eu

R.U.P.  
Geom. Marco DOGLIOTTI