


**PARTICOLARE ARGINE IN TERRA (Scala 1:100)**

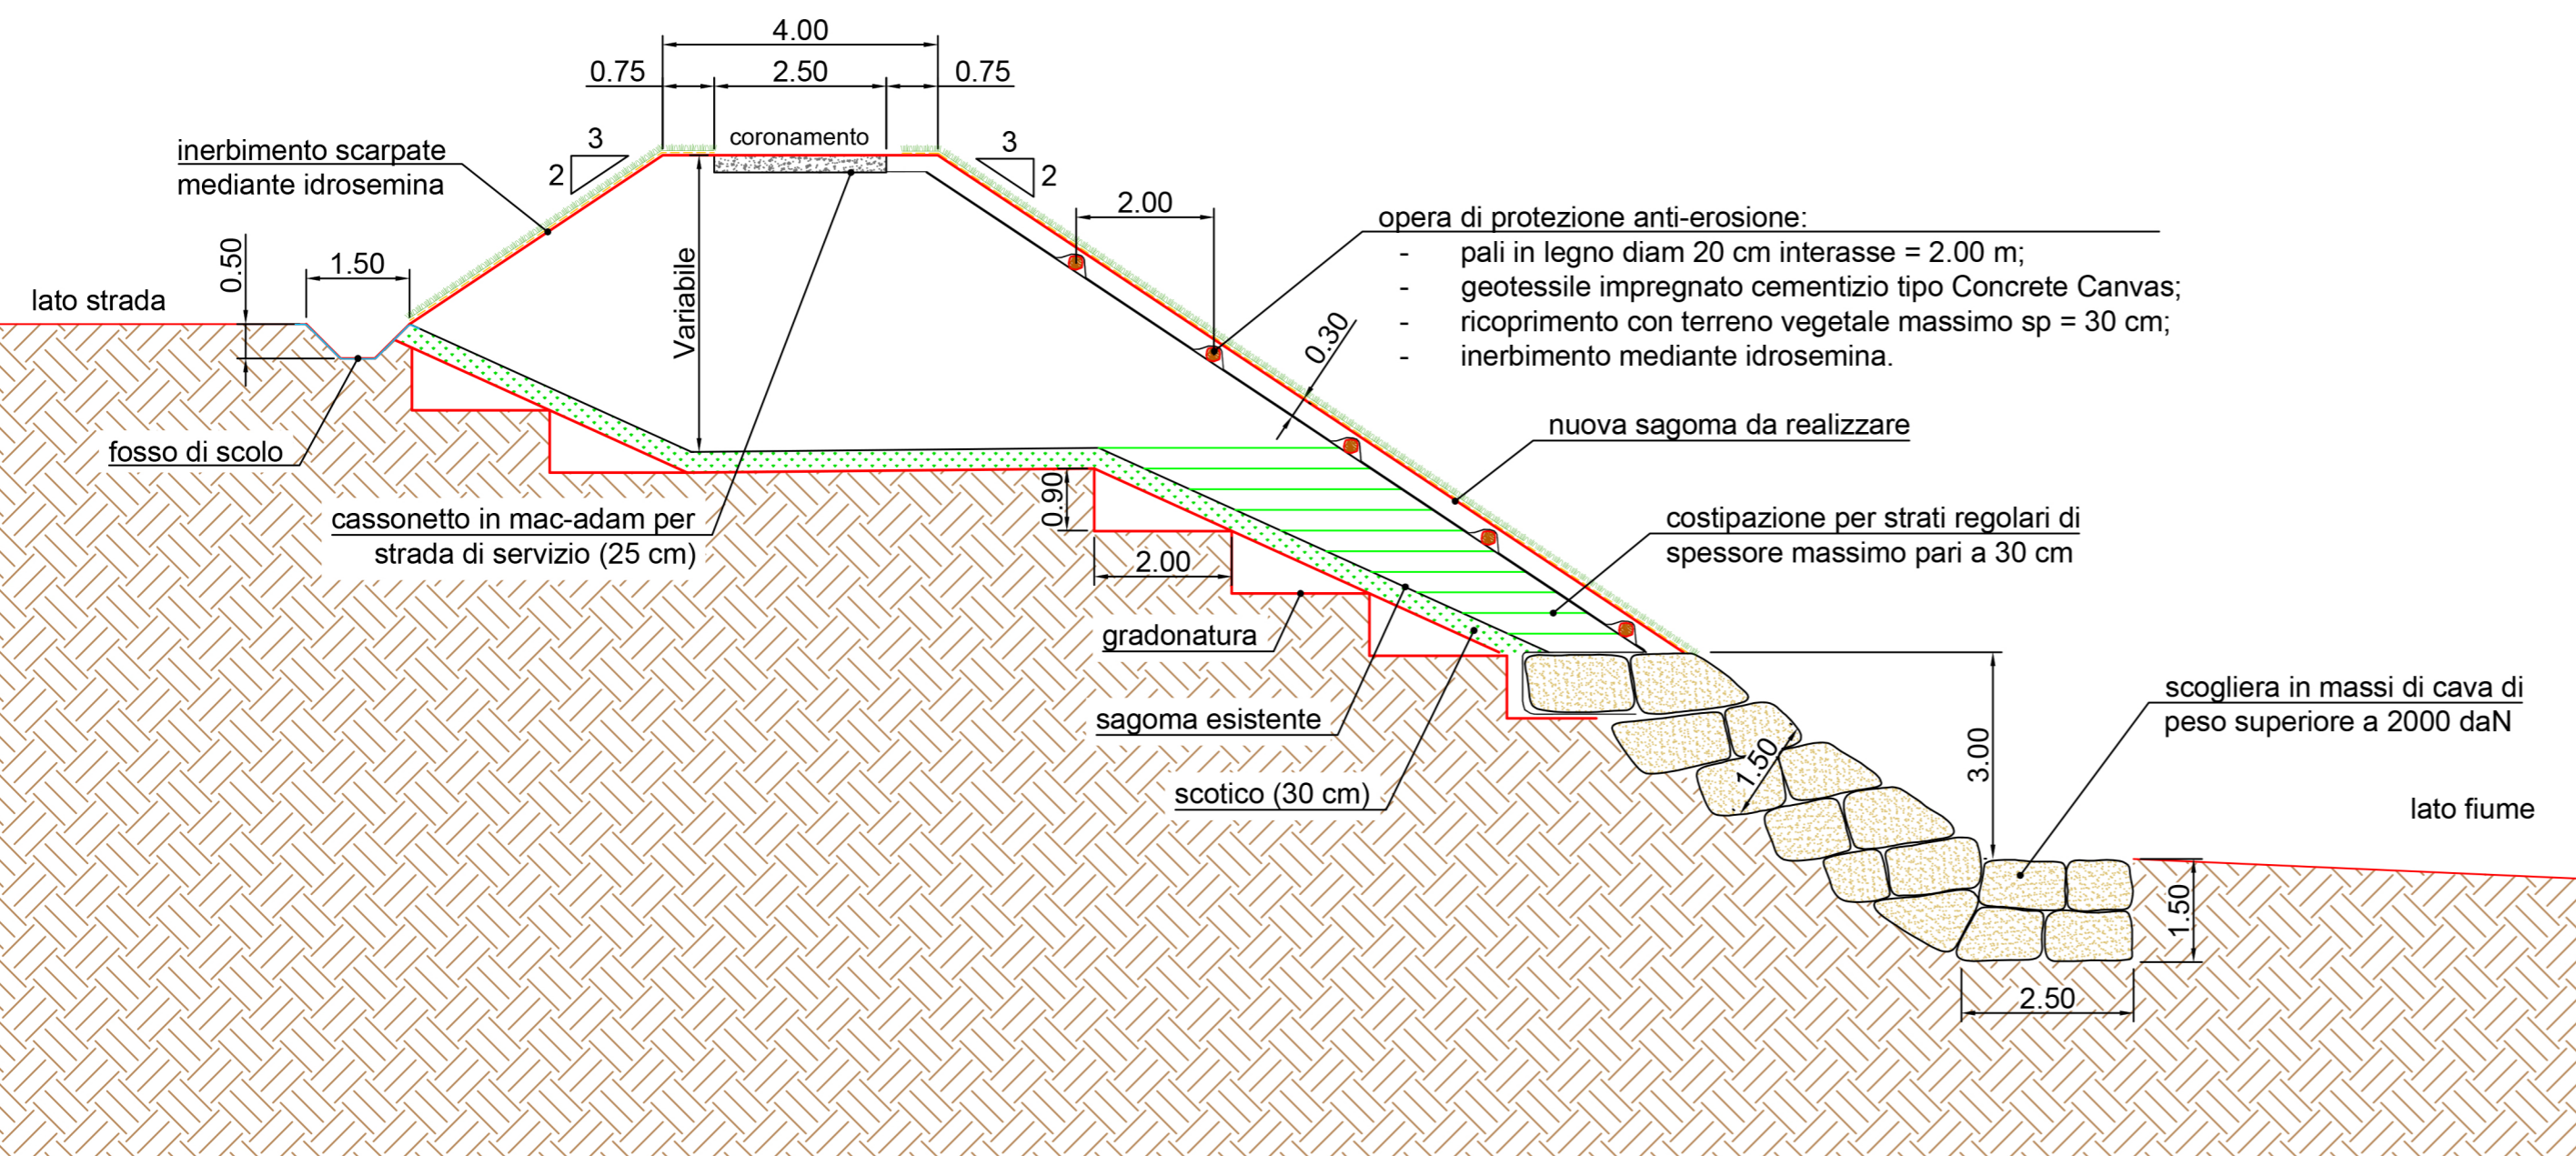

REGIONE:  <b>REGIONE PIEMONTE</b>	COMUNE:  <b>COMUNE DI BUBBIO</b>	PROVINCIA:  <b>PROVINCIA DI ASTI</b>
---	--	--

**REGIONE PIEMONTE - DECRETO COMMISSARIALE n. 1-C1 del 24/01/2023**  
**DPCM 18 giugno 2021 (Casa Italia)**

**PROGETTO PER LAVORI DI SISTEMAZIONE RIO FOSSI COLATORI IN LOCALITÀ GIARONETTO E REALIZZAZIONE SCOLMATORE DEL RIO SAN PIETRO IN COMUNE DI BUBBIO (AT) - importo complessivo €. 300.000,00**  
 CUP: B91B2100310003 - CIG progettazione Z243A9DF20 - incarico Determina n. 21 del 31/03/2023

**PROGETTO DI FATTIBILITÀ TECNICO ECONOMICA**



Coordinate: Latitudine 44.660682 - Longitudine, 8.303185

ALLEGATO N°	DATA:
<b>28</b>	<b>Marzo 2024</b>
<b>PARTICOLARI COSTRUTTIVI</b>	PROTOCOLLO:
	<b>057-2024</b>

PROGETTISTI:  
 Ing. Giorgio Scioldo  
 Ing. Roberto Sperandio

TIMBRI E FIRME:

REV.:	REDATO:	VALIDATO:	VERIFICATO:	RESPONSABILE PROCEDIMENTO:
<b>1</b>	Fabio Salomone	Roberto Sperandio	Giorgio Scioldo	

 <b>studio associato</b> <b>INGEOPROJECT</b>	SEDE LEGALE E OPERATIVA:	UFFICIO OPERATIVO:
	TORINO Corso Matteotti, 12 - 10121 Torino Tel +39 0115 113490 pec: ingeoproject@pec.it	CUNEO Corso Dante, 64 - 12100 Cuneo tel +39 0171 691817 e-mail: info@ingeoproject.it