


LEGENDA:

OPERE PREVISTE IN ALTRI LOTTI



LOTTO 1B - 300.000 €



SCALA 1:2000

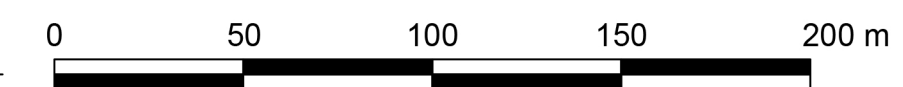

PLANIMETRIA GENERALE SU B.D.T.R.E. Scala 1:5000

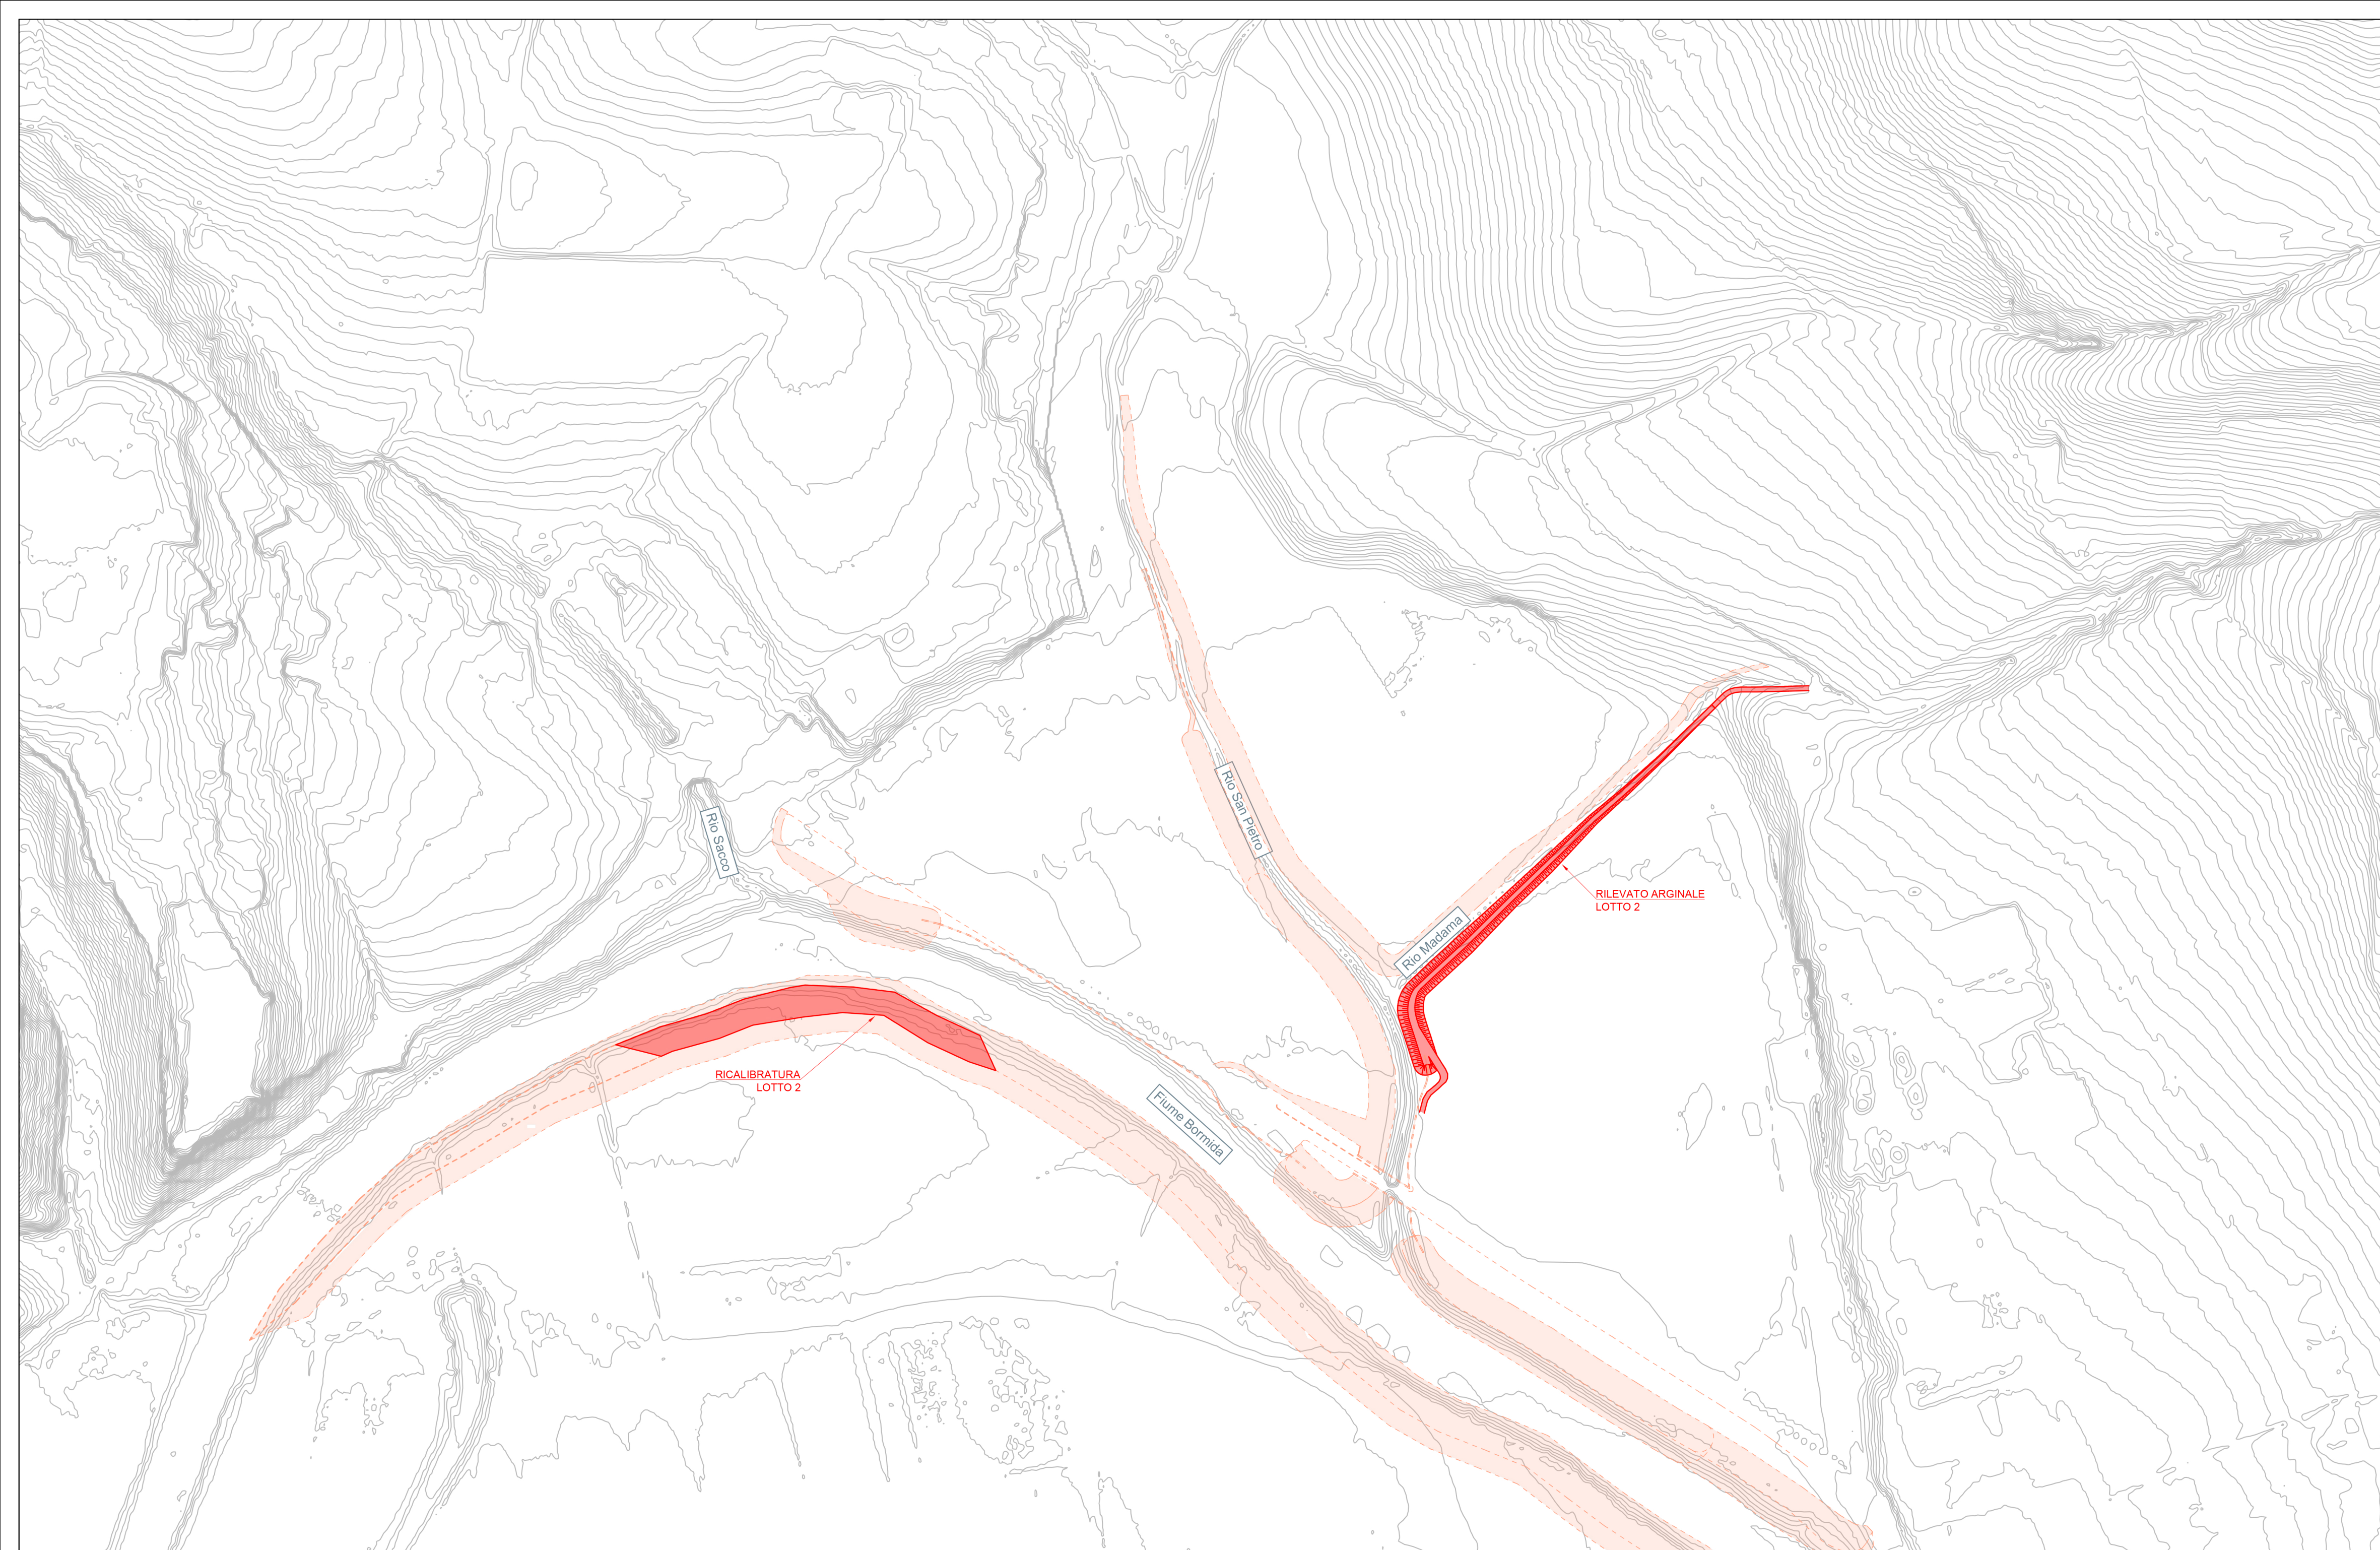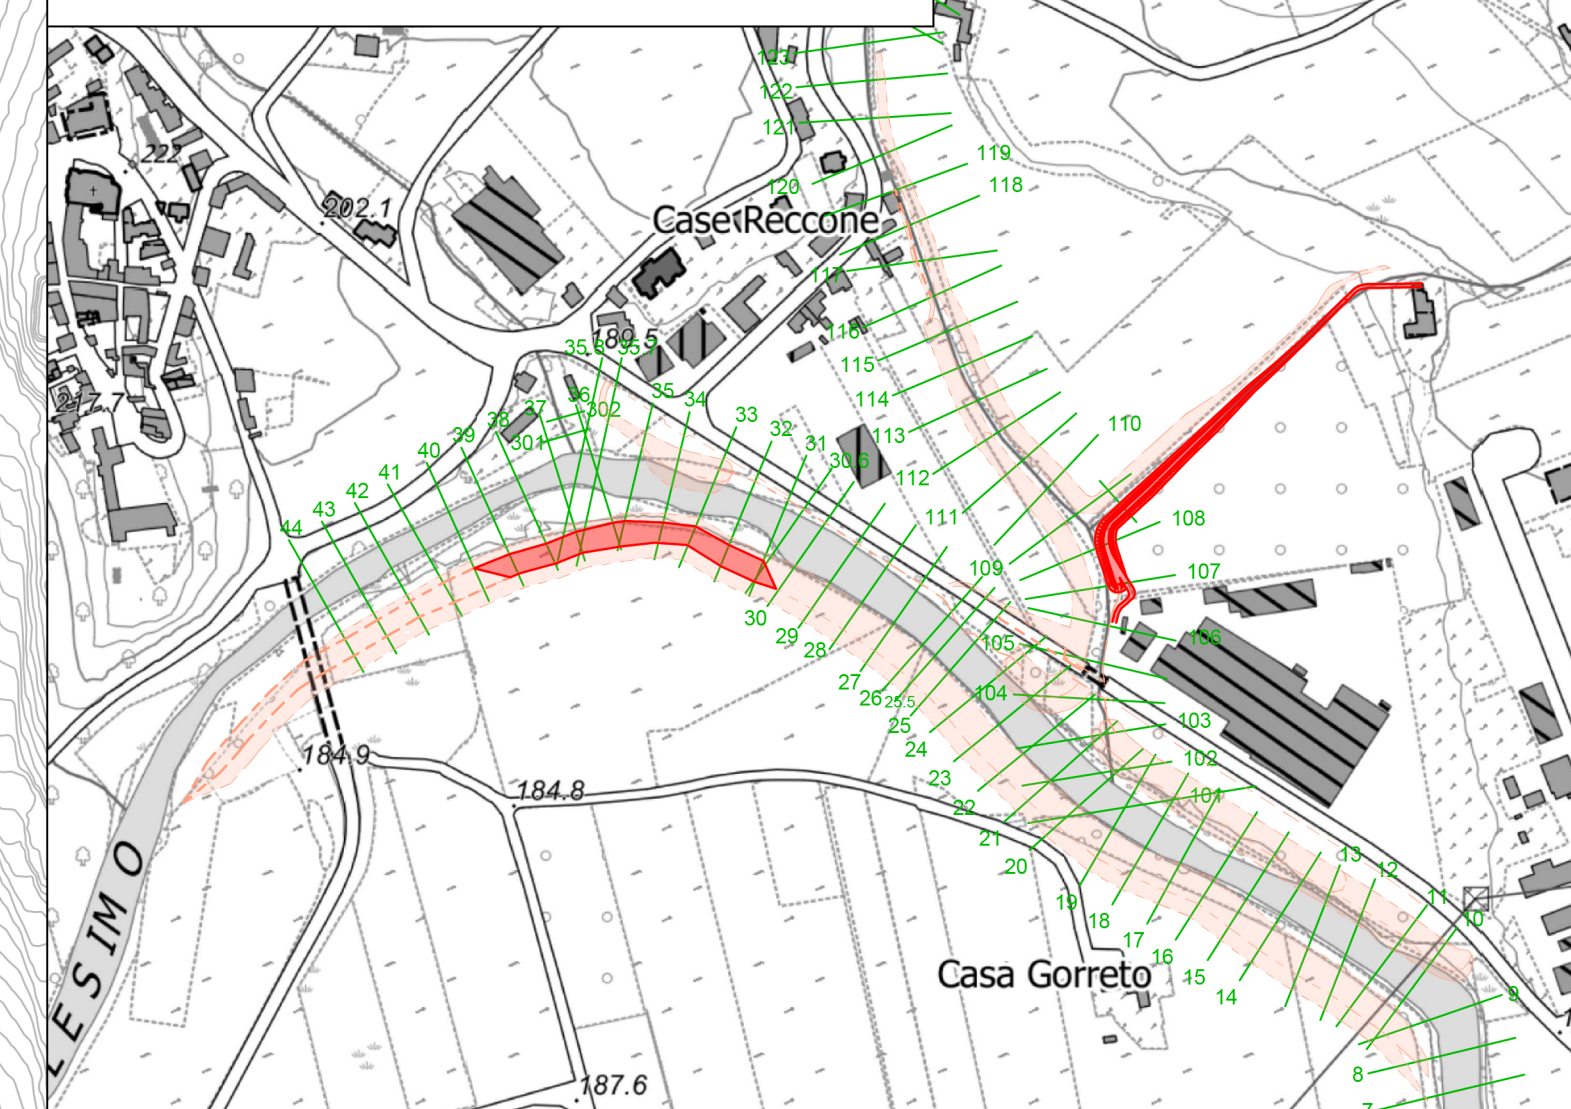

PARTICOLARE ARGINE IN TERRA CONFLUENZA RIO SAN PIETRO - BORMIDA Scala 1:200



REGIONE: REGIONE PIEMONTE	COMUNE: COMUNE DI BUBBIO	PROVINCIA: PROVINCIA DI ASTI
------------------------------	-----------------------------	---------------------------------

REGIONE PIEMONTE - DECRETO COMMISSARIALE n. 1-C1 del 24/01/2023
DPCM 18 giugno 2021 (Casa Italia)

PROGETTO PER LAVORI DI SISTEMAZIONE RIO FOSSI COLATORI IN LOCALITÀ GIARONETTO E
REALIZZAZIONE SCOLMATORE DEL RIO SAN PIETRO IN COMUNE
DI BUBBIO (AT) - importo complessivo €. 300.000,00
CUP: B91B2100310003 - CIG progettazione Z243A9DF20 - incarico Determina n. 21 del 31/03/2023

PROGETTO DI FATTIBILITÀ TECNICO ECONOMICA



Coordinate: Latitudine 44.660682 - Longitudine, 8.303185

ALLEGATO N° 23	PLANIMETRIA DI PROGETTO GENERALE SU CURVE DI LIVELLO	DATA: Marzo 2024 PROTOCOLLO: 057-2024
--------------------------	---	--

PROGETTISTI: Ing. Giorgio Scioldo Ing. Roberto Sperandio	TIMBRI E FIRME:
--	-----------------

REV.:	REDATTO:	VALIDATO:	VERIFICATO:	RESPONSABILE PROCEDIMENTO:
1	Fabio Salomone	Roberto Sperandio	Giorgio Scioldo	

	SEDE LEGALE E OPERATIVA: TORINO Corso Matteotti, 12 - 10121 Torino Tel +39 0115 113490 pec: ingeoproject@pec.it	UFFICIO OPERATIVO: CUNEO Corso Dante, 64 - 12100 Cuneo Tel +39 0171 681817 e-mail: info@ingeoproject.it
	INGEOPROJECT Studio Associato - Ing. Giorgio Scioldo - Ing. Roberto Sperandio - Partita IVA: 09542980017	

Al sensi delle vigenti leggi sui diritti di autore questo documento è coperto da copyright e non potrà essere modificato, riprodotto o trasmesso a terzi senza autorizzazione